



Pianta del Piano Inferiore

La Mappa - Piano di S. Maria (1712)

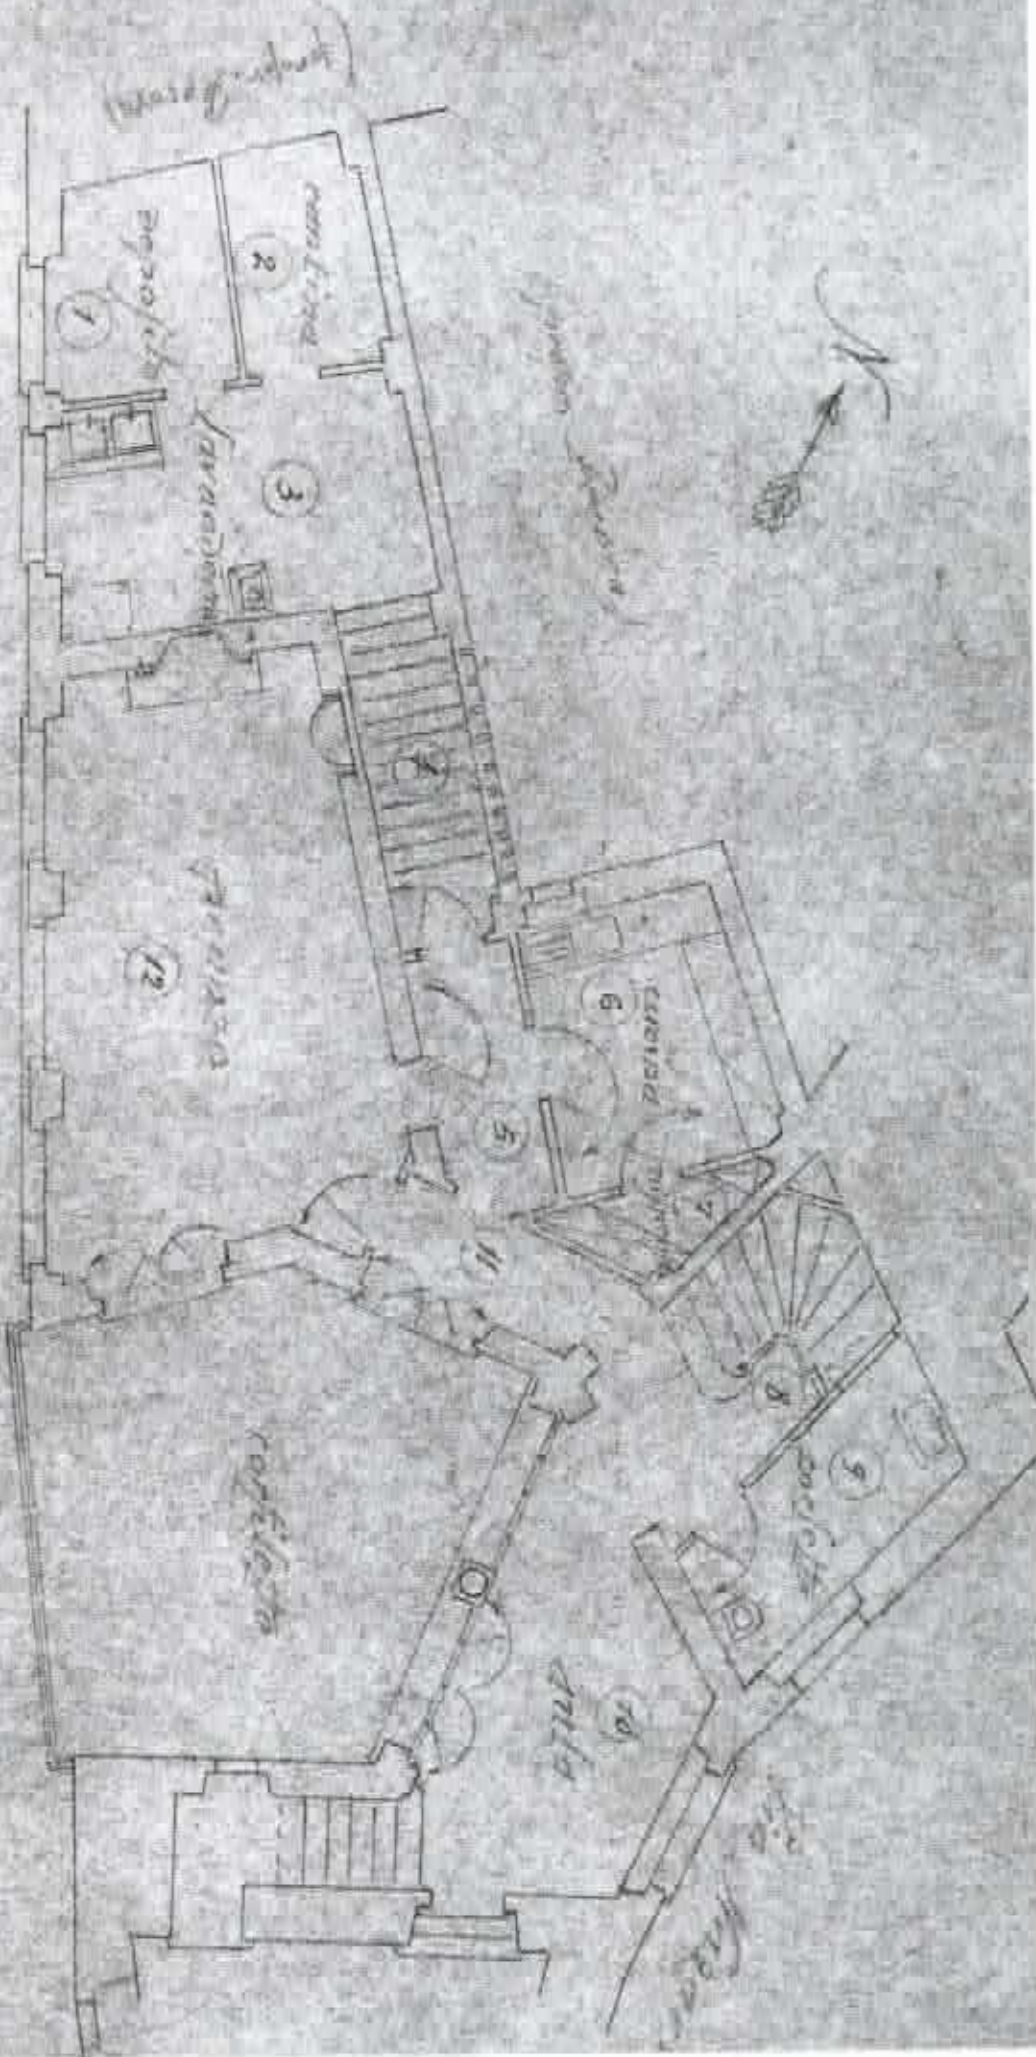


Parato del Duomo di Pistoia  
Pistoia - 1713 (conca nera)

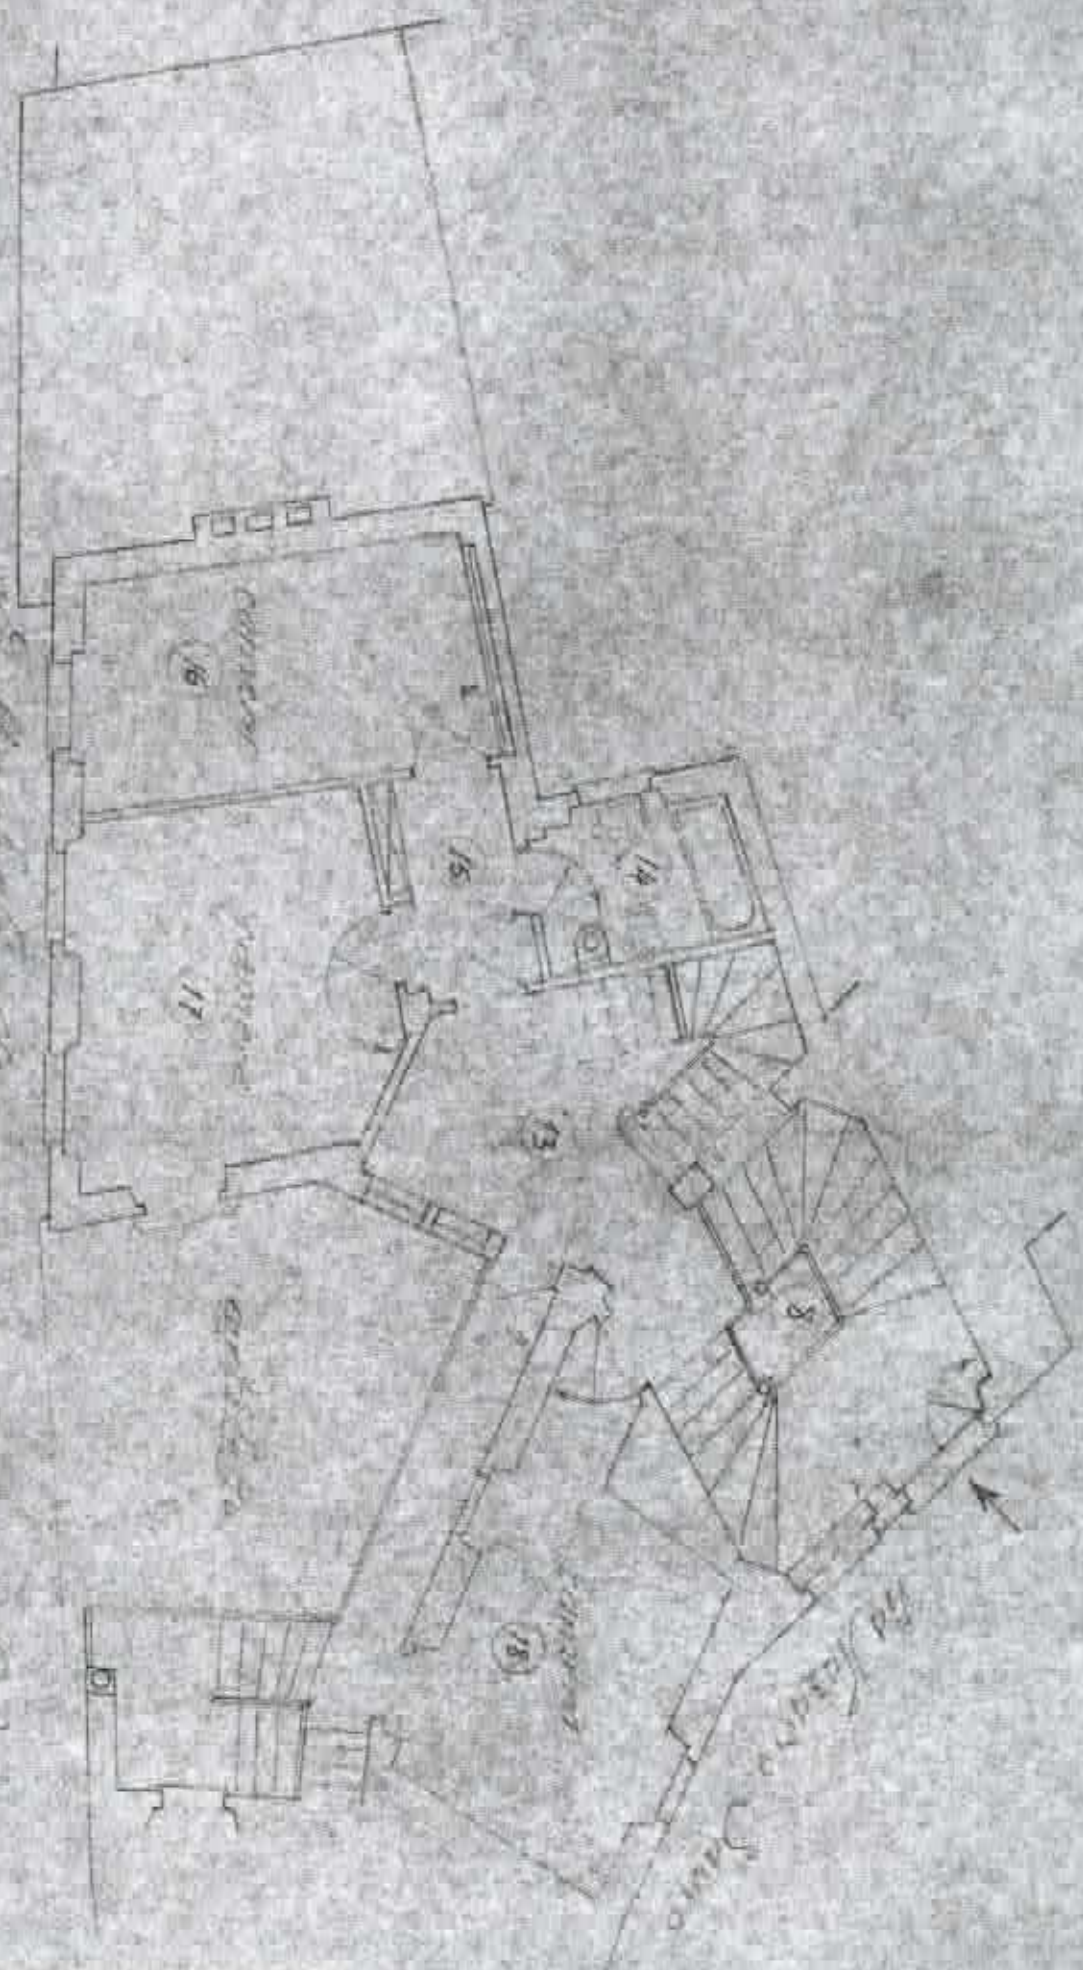

Spencer's Cafe Bill Book

No. 111111

Scale 1:100

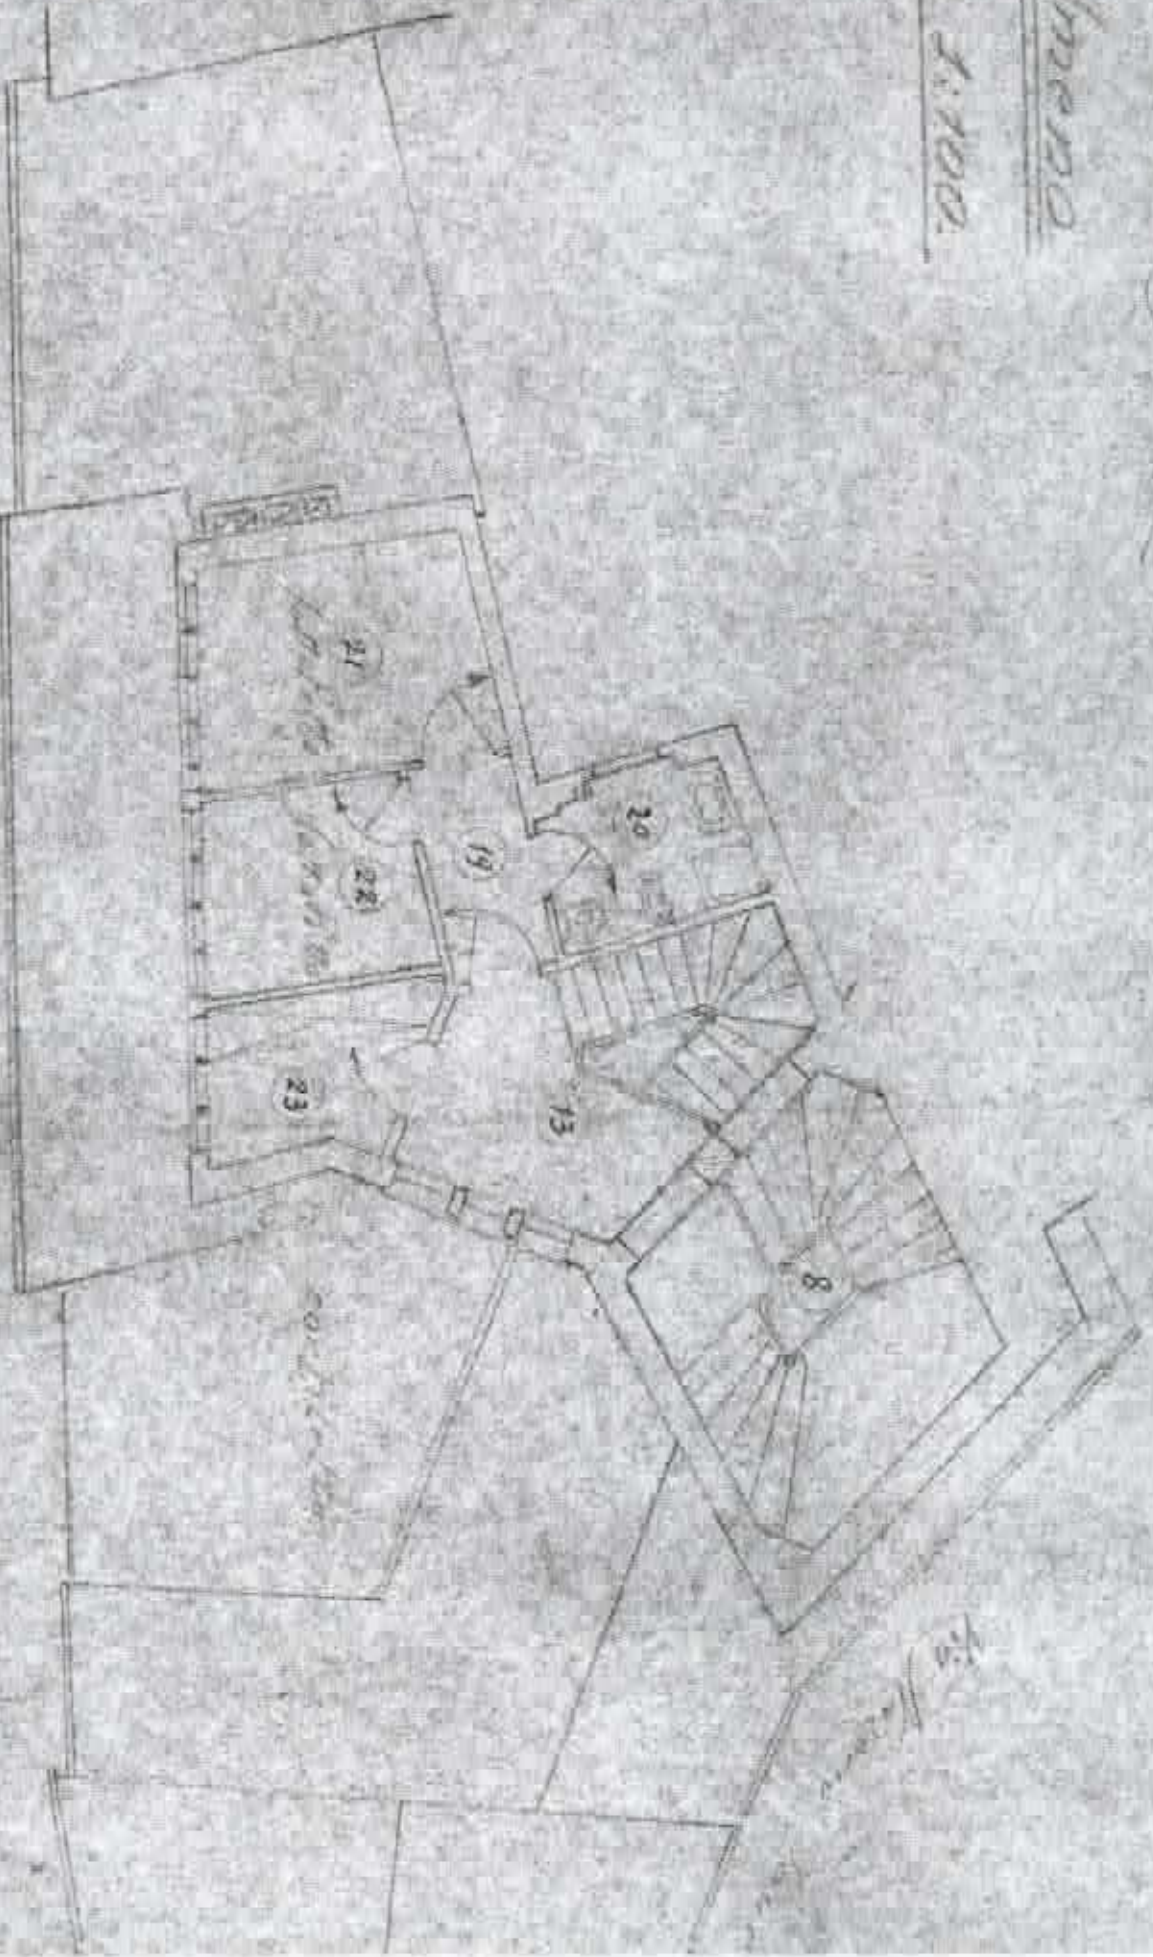


*The Architect's Office  
111111  
111111*

*111111*

3  
010/3


A  
B

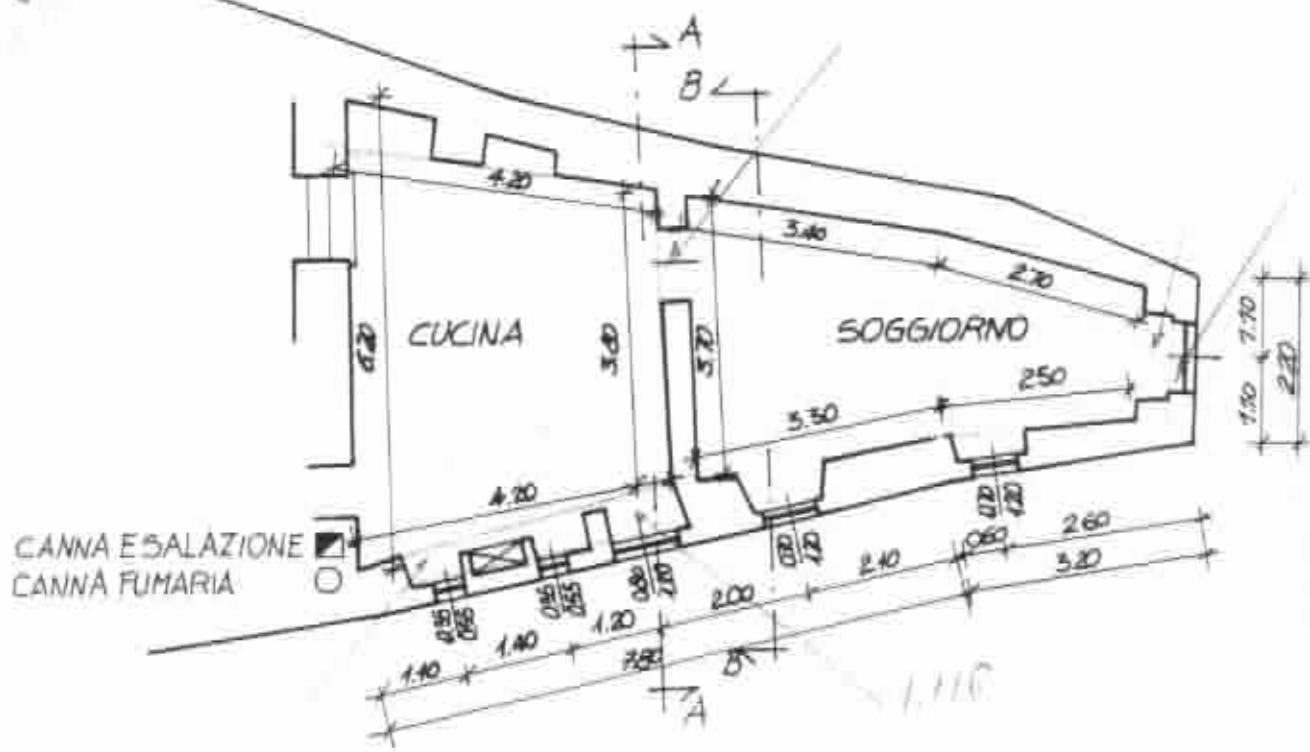

CANNA ESALAZIONE  
CANNA FUMARIA

PIANTA PIANO TERRA - ESISTENTE -

A  
B

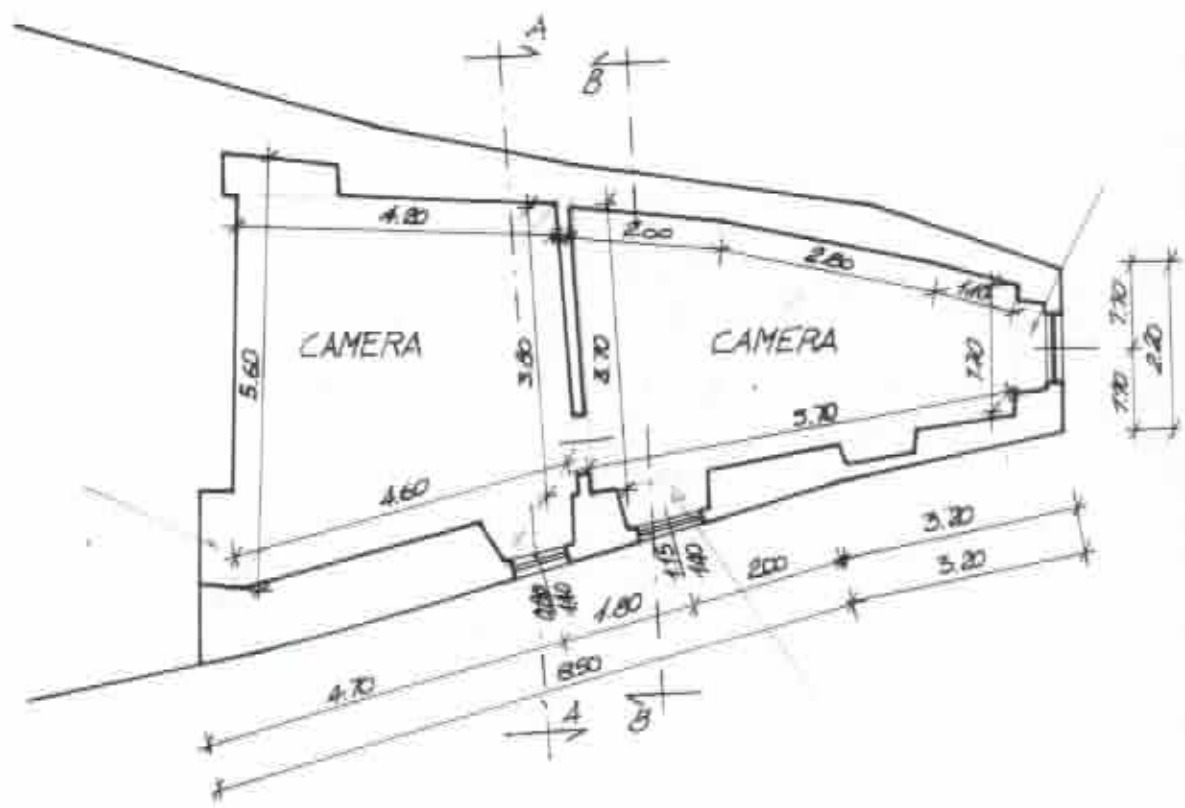

PIANTA PIANO PRIMO - ESISTENTE -