

Identificativi Catastali:

Sezione:

Foglio: 25

Particella: 171


Subalterno: 3

Compilata da:
Celant Michele


Iscritto all'albo:
Geometri

Prov. Verbano Cusio Ossol N. 213

Scheda n. 1 Scala 1:200

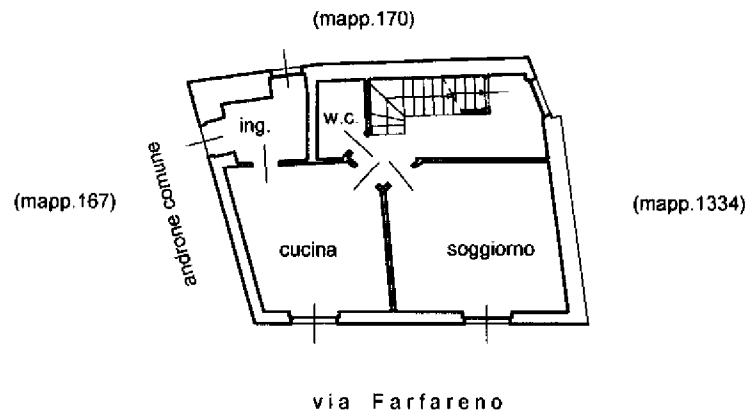

PIANTA PIANO TERRA - h.3.30

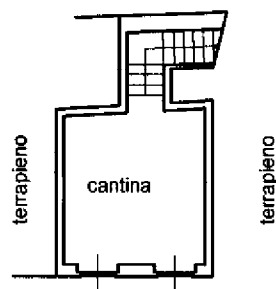

PIANTA PIANO INTERRATO - h. 2.30

