

Identificativi Catastali:

Sezione:

Foglio: 25

Particella: 171


Subalterno: 4

Compilata da:  
Celant Michele


Iscritto all'albo:  
Geometri

Prov. Verbano Cusio Ossol N. 213

Scheda n. 1 Scala 1:200

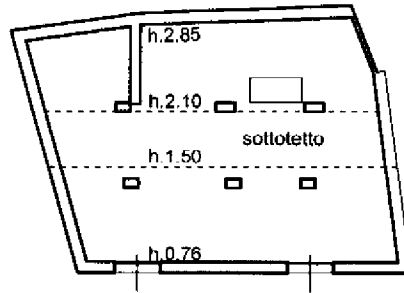

PIANTA PIANO SECONDO (SOTTOTETTO)

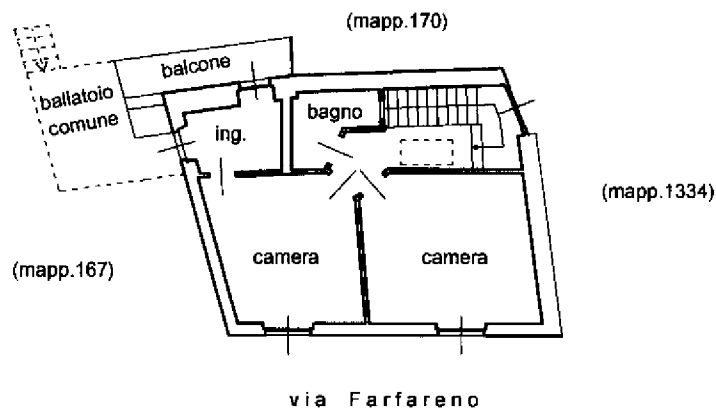

PIANTA PIANO PRIMO - h. 2.85

