

Agenzia del Territorio
CATASTO FABBRICATI
Ufficio Provinciale di
Novara

Dichiarazione protocollo n. _____ del _____

Planimetria di u.i.u. in Comune di Briga Novarese

Via Sant'antonio

civ. 59-61

Identificativi Catastali:

Sezione:

Foglio: 2

Particella: 74

Subalterno:

Compilata da:

Zanetta Marco

Iscritto all'albo:

Geometri

Prov. Novara


N. 2355

Scheda n. 1


Scala 1:200



PIANO PRIMO/SOTTOTETTO

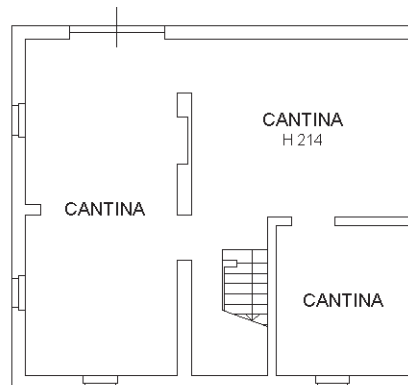

PIANO SEMIINTERRATO

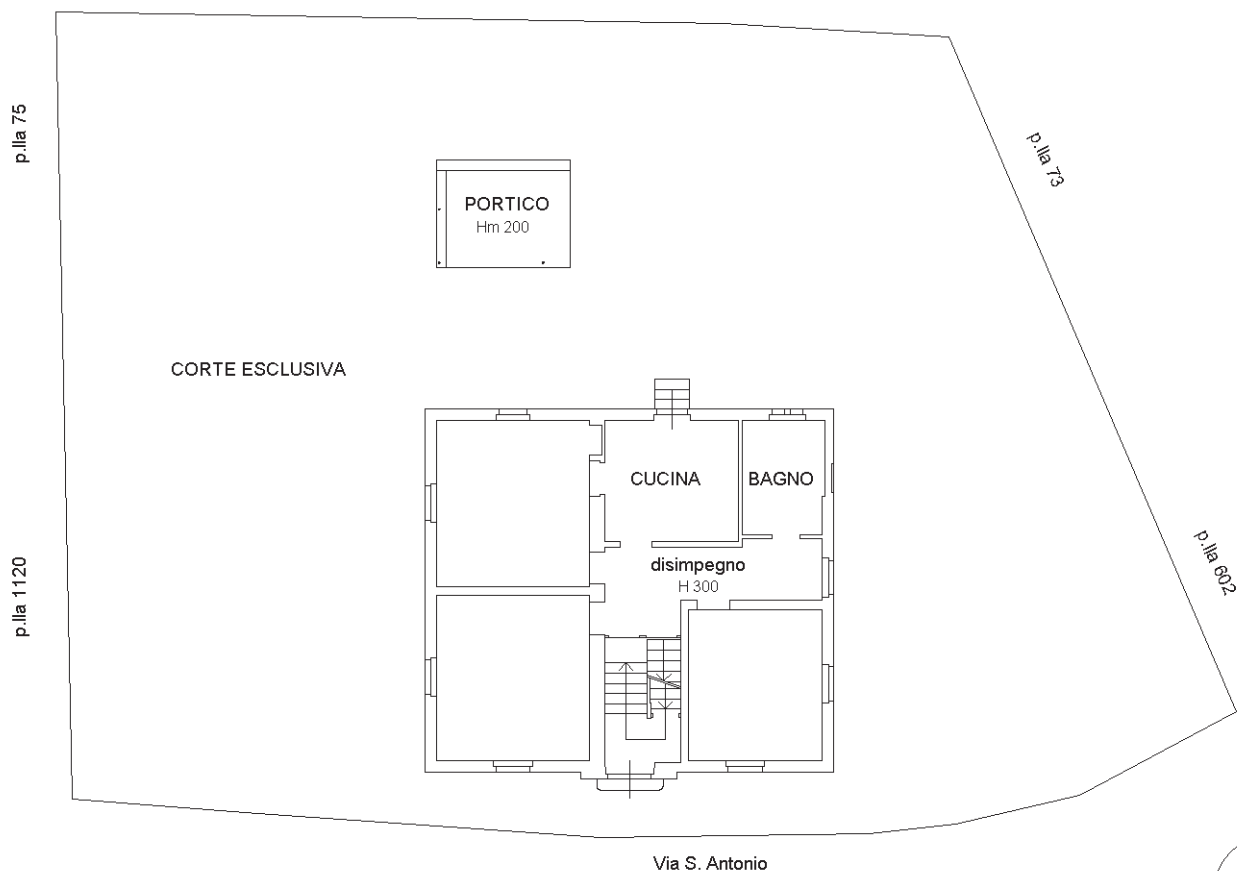

PIANO TERRA/RIALZATO

