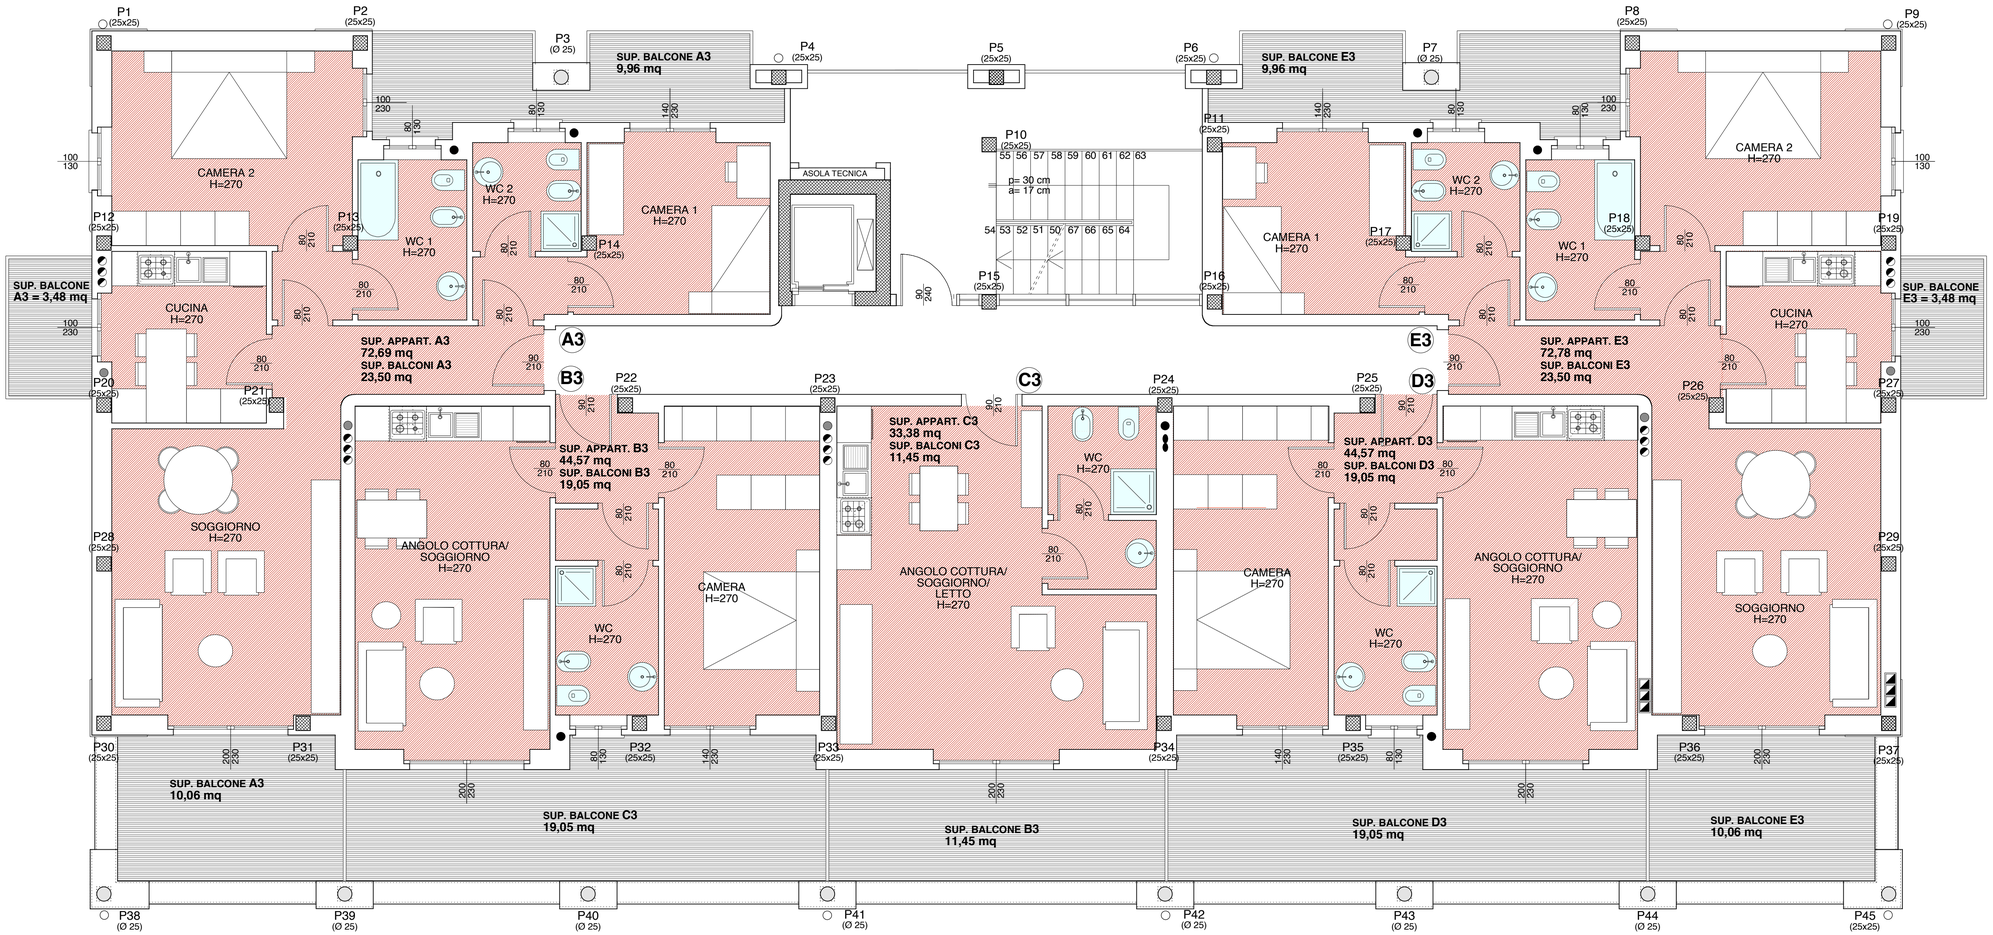

PIANTA PIANO TERZO SCALA 1/50